


BATIMENT MERCURE

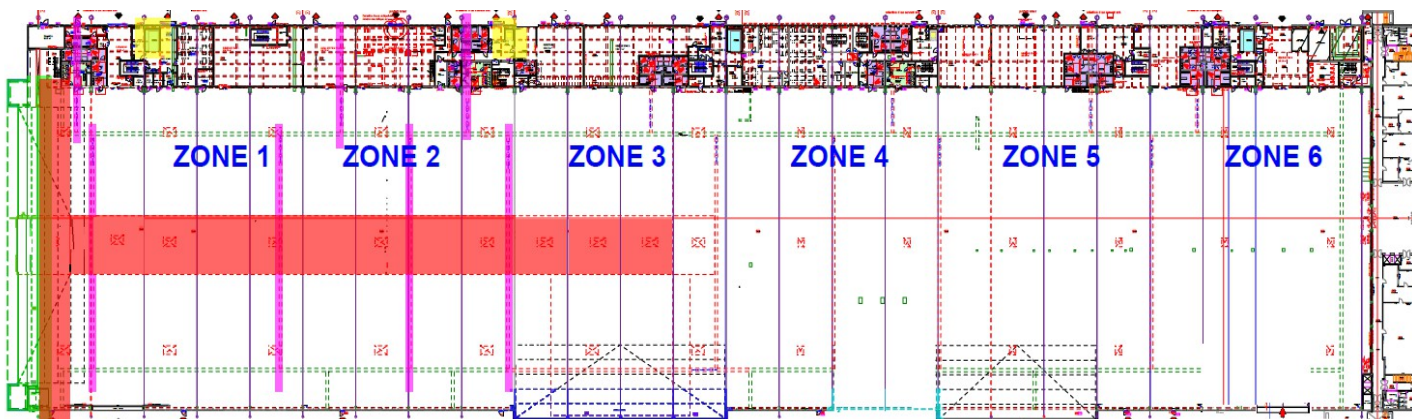

Hauteur sous poutre 16,10 m

Hauteur sous crochet 14 m