



DISPONIBILITES DU HANGAR MERCURE

2019

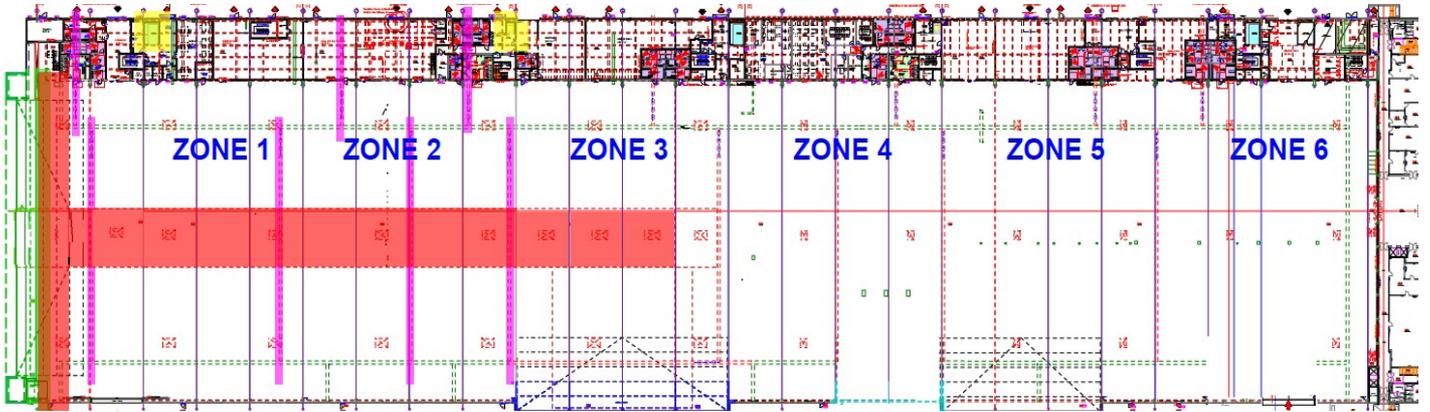

	4355 m ²		4514 m ²	4945 m ²	2371 m ²
--	---------------------	--	---------------------	---------------------	---------------------

à partir de 2020

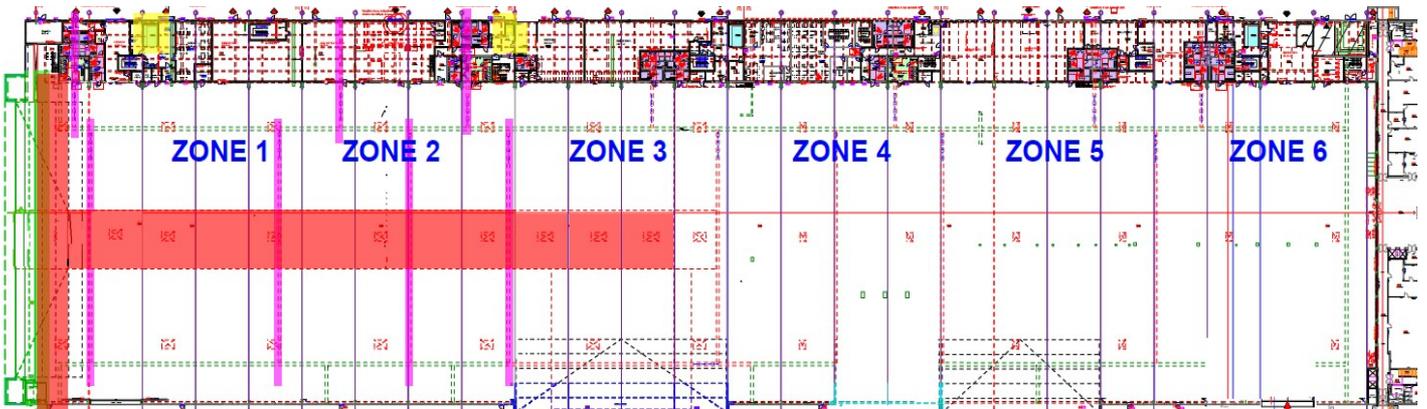

		4380 m ²	4514 m ²	4945 m ²	
--	--	---------------------	---------------------	---------------------	--

Conditions de location

Baux de longue durée, sur une surface d'atelier devant correspondre à la surface totale d'une zone représentée.

Pour toute demande d'information, un accord de confidentialité vous sera proposé.